Espada Tract Unit 13

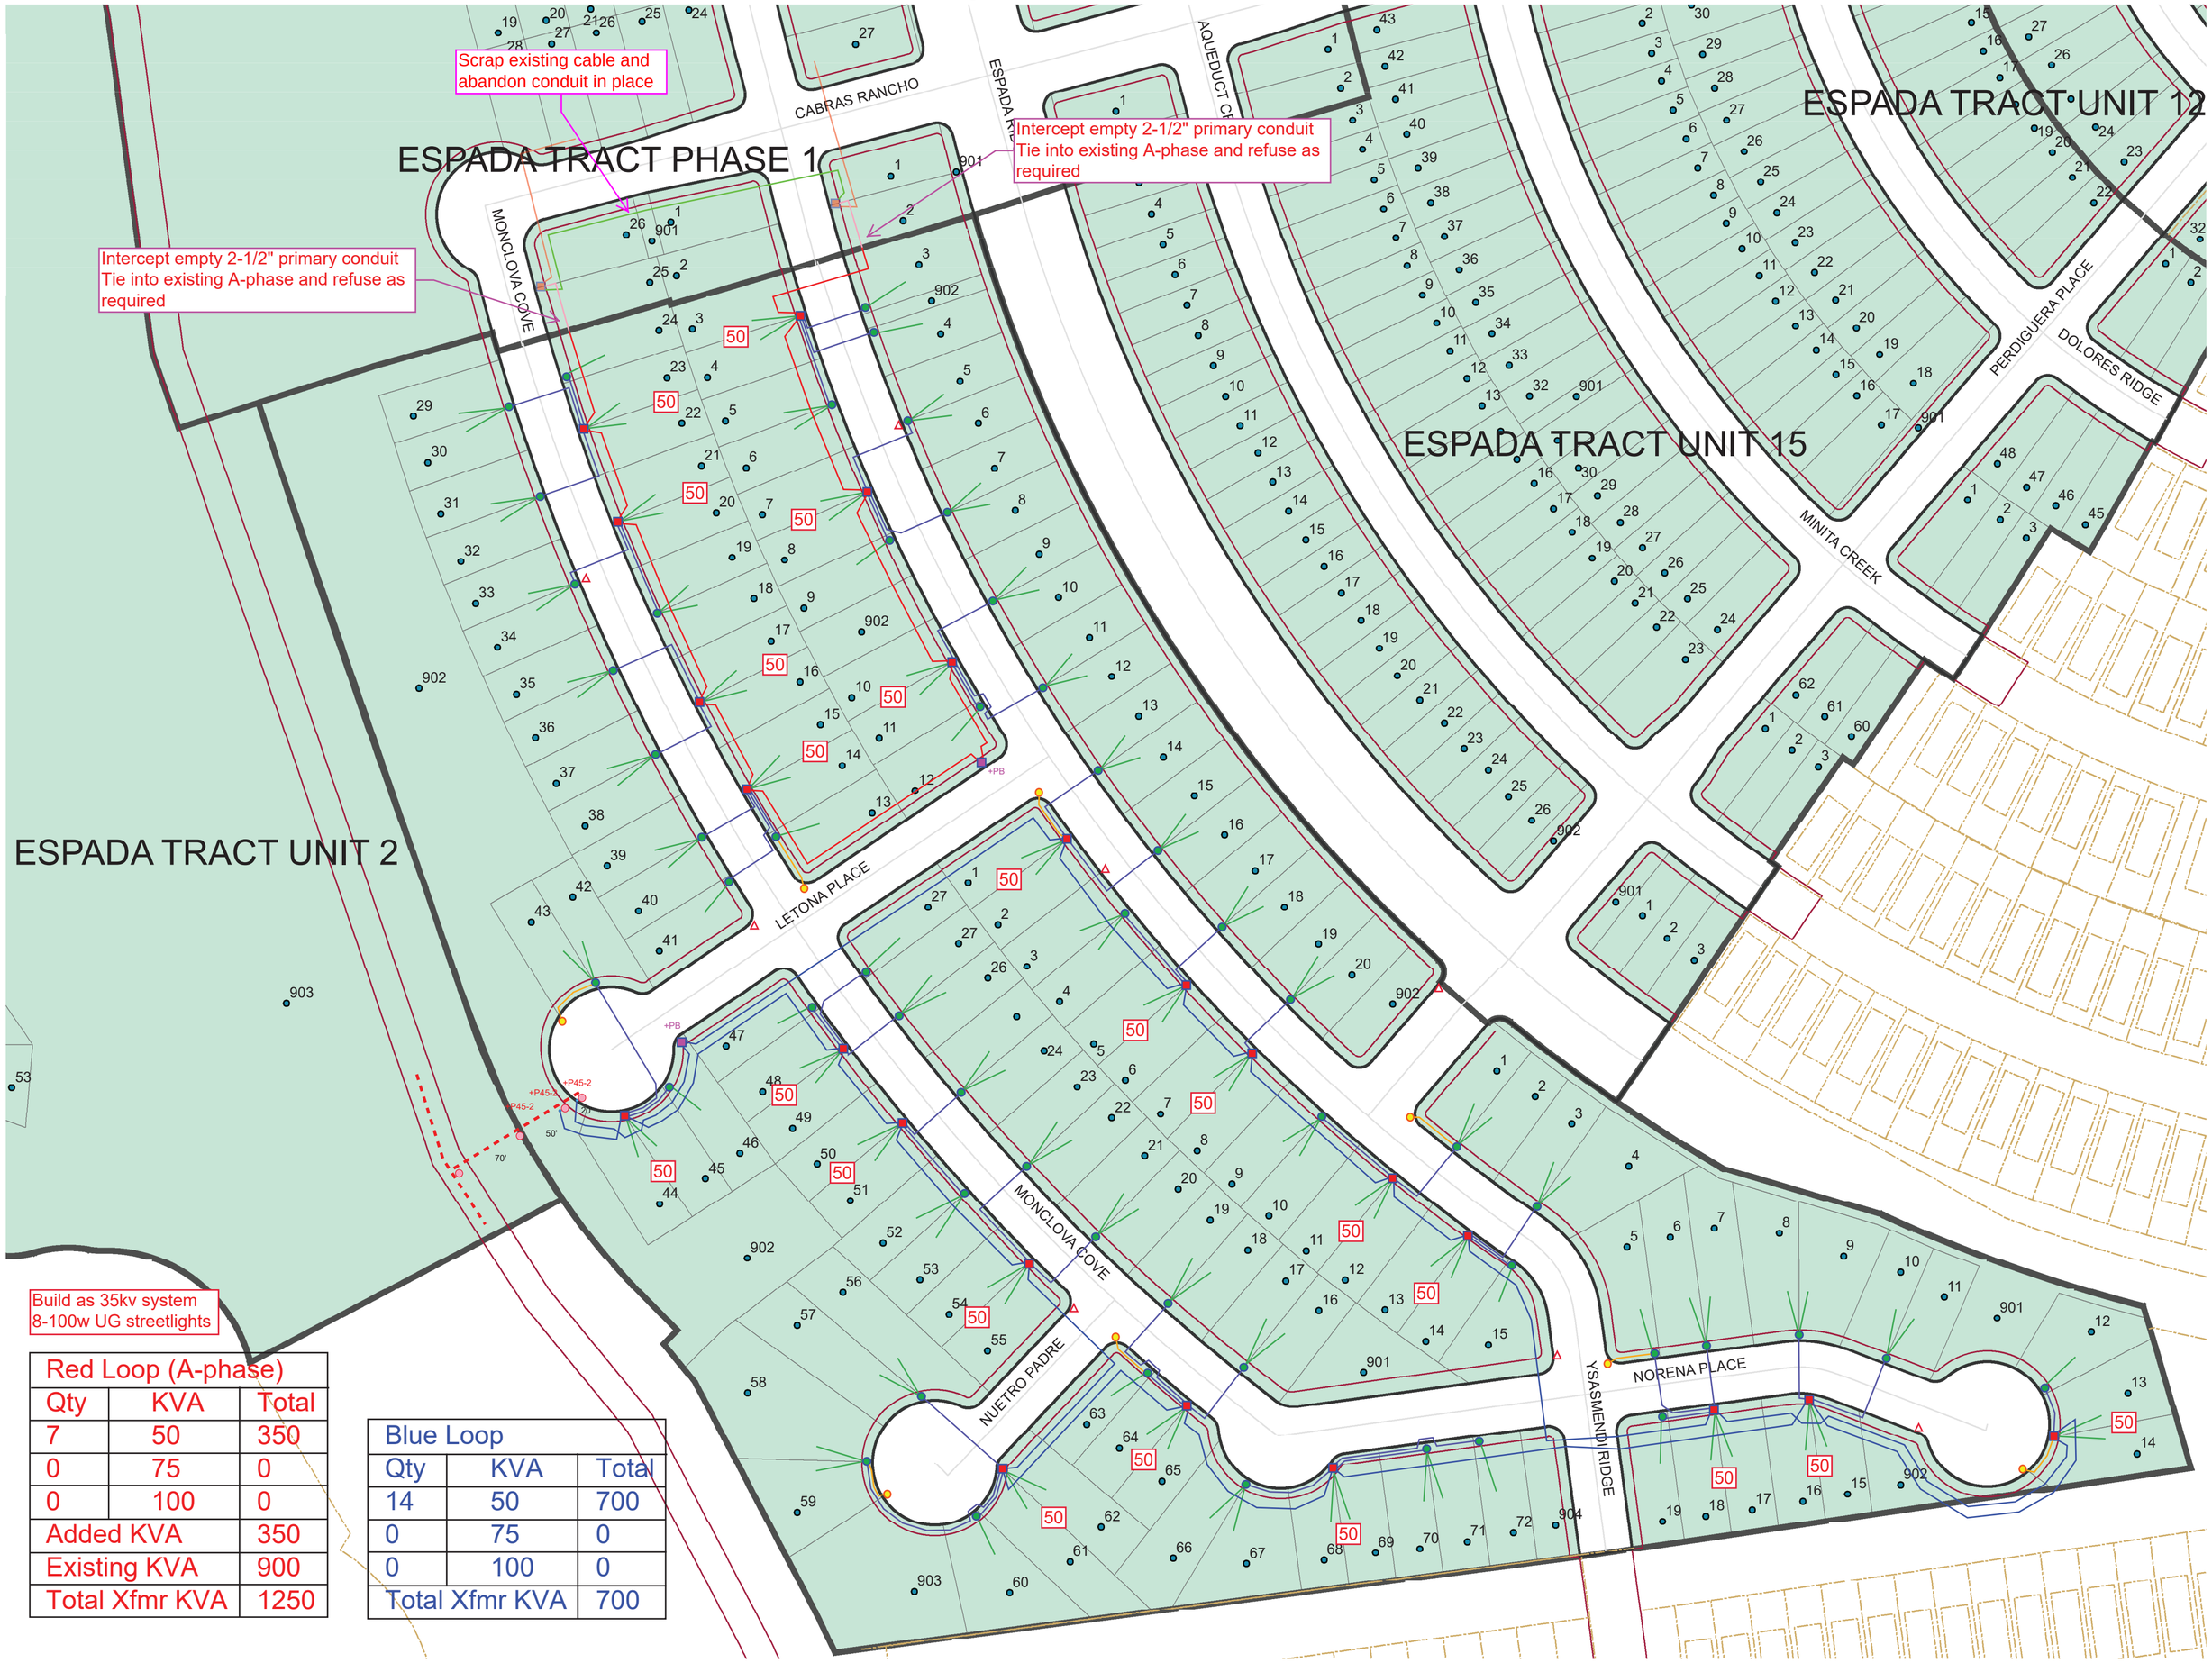

Build as 35kv system
8-100w UG streetlights

Red Loop (A-phase)		
Qty	KVA	Total
7	50	350
0	75	0
0	100	0
Added KVA		350
Existing KVA		900
Total Xfmr KVA		1250

Blue Loop		
Qty	KVA	Total
14	50	700
0	75	0
0	100	0
Total Xfmr KVA		700