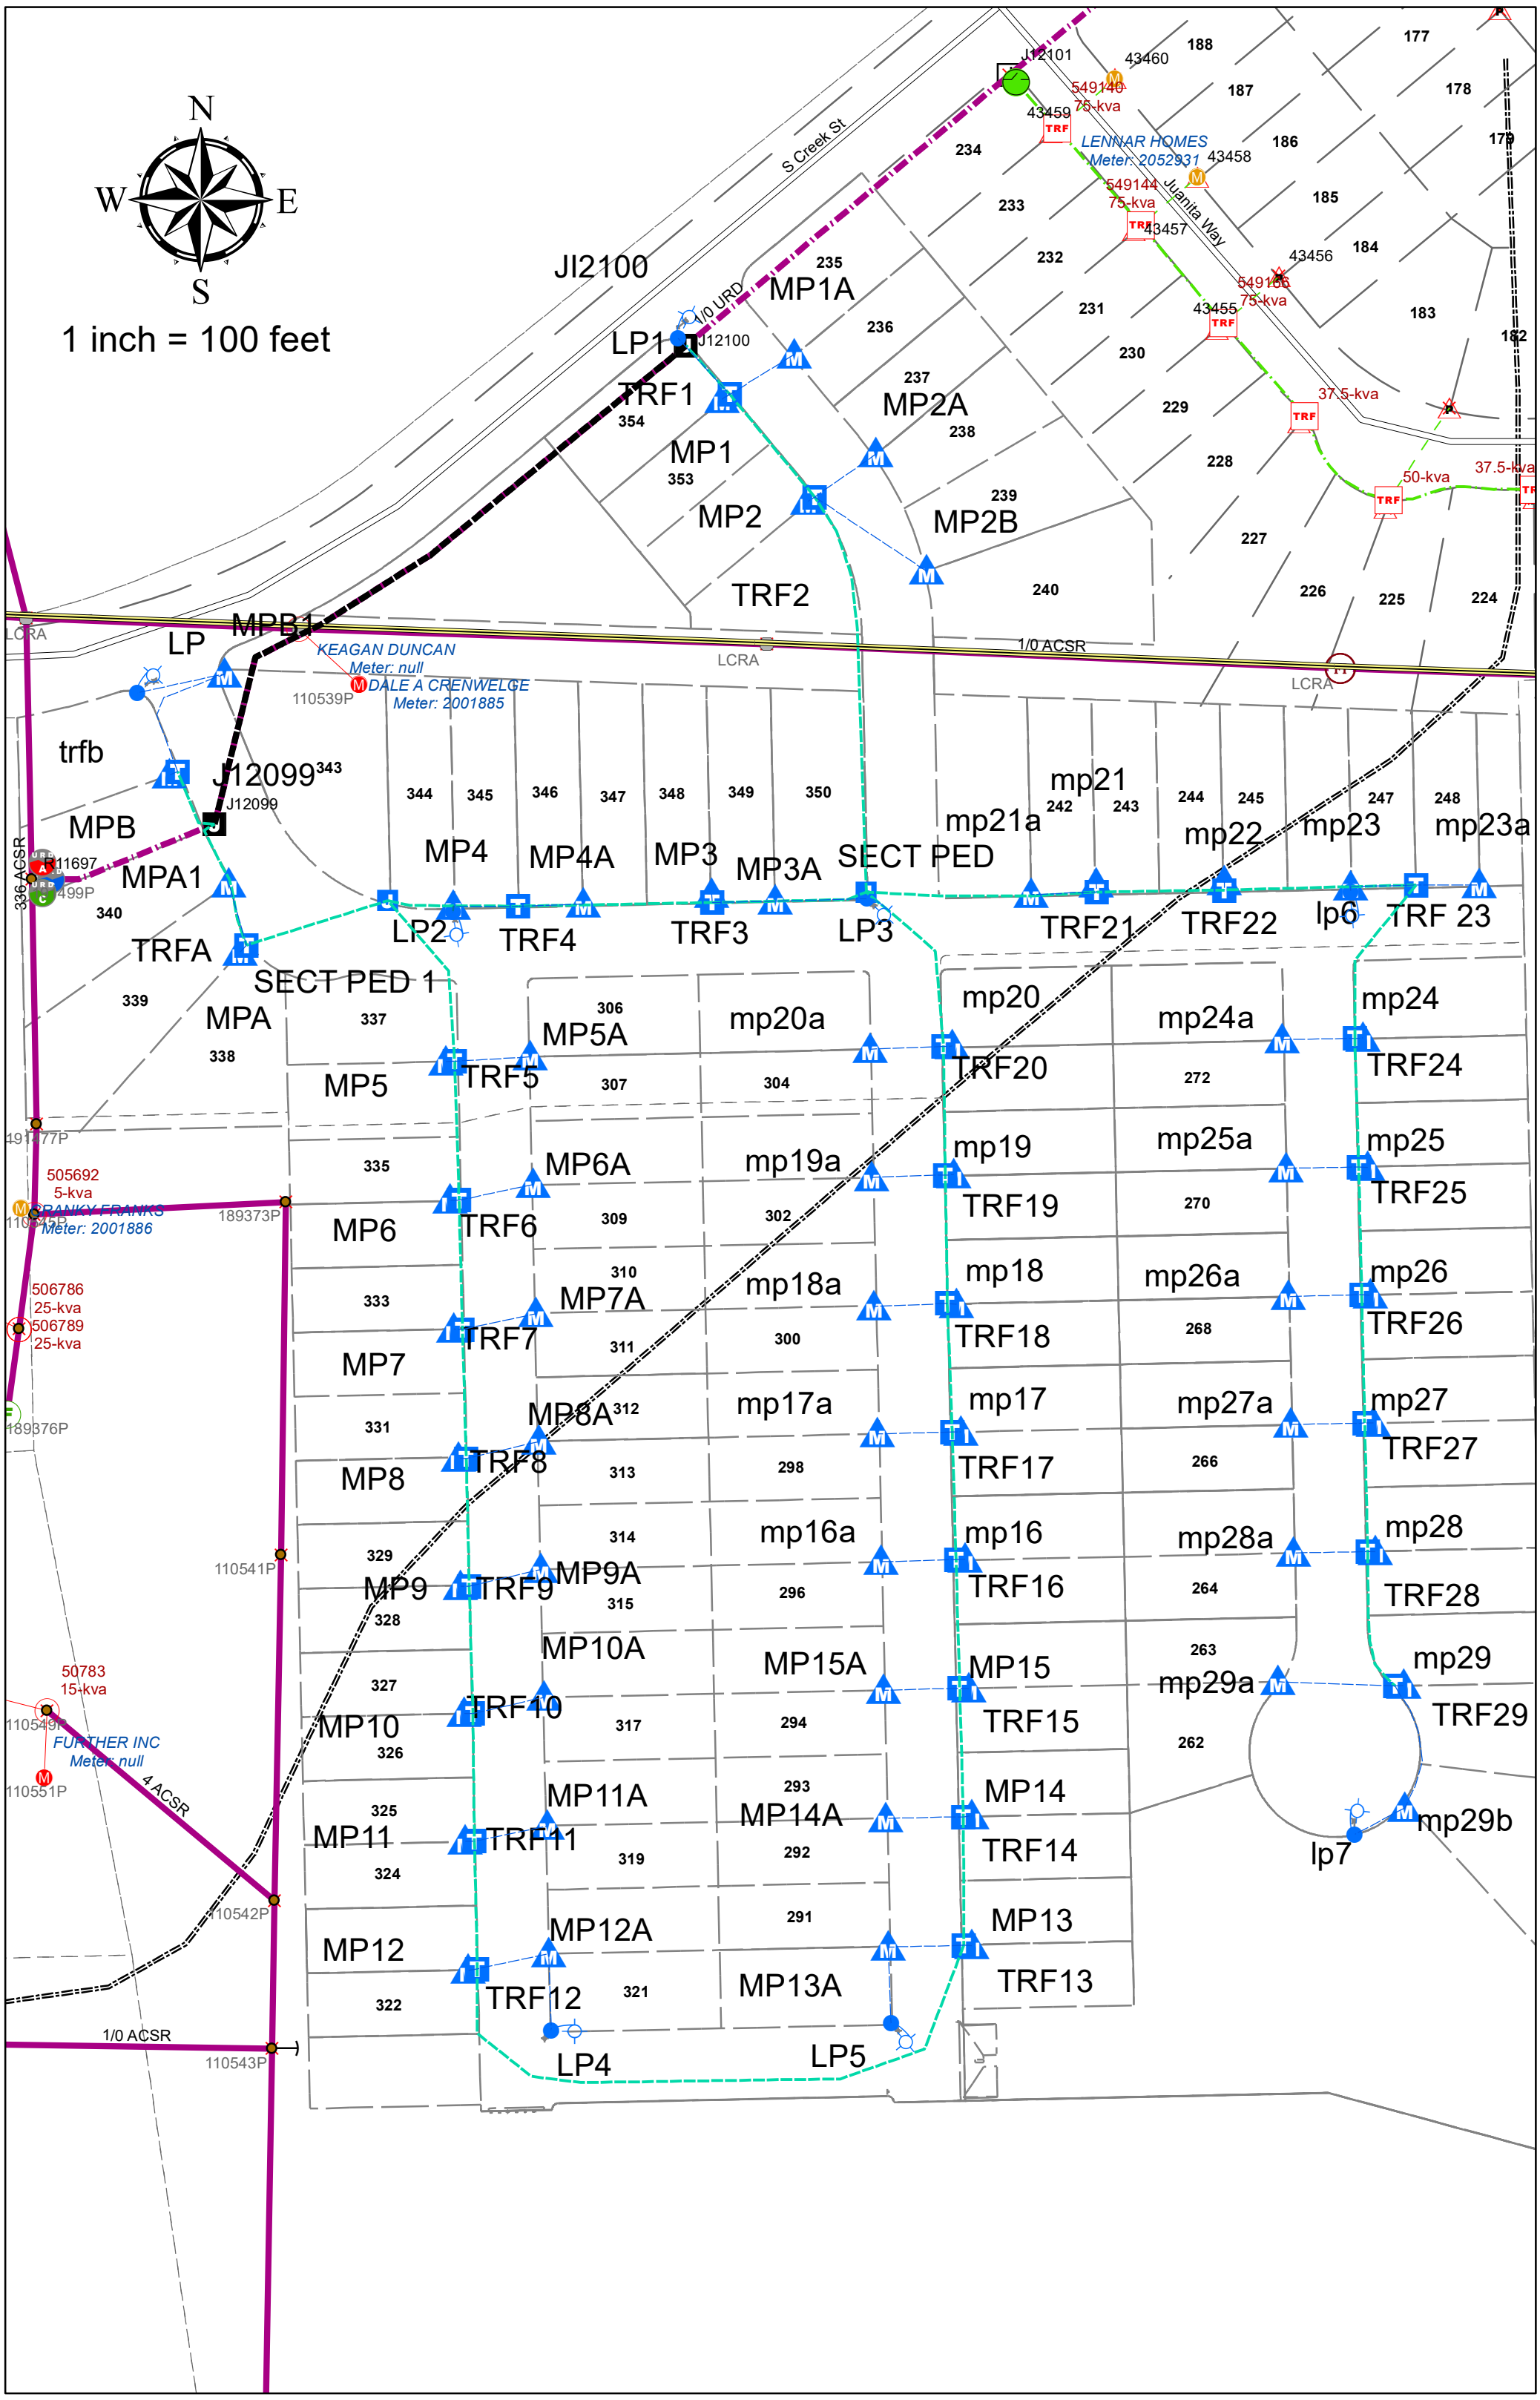
N
W
E
S
1 inch = 100 feet
S Creek St
Juanita Way
JI2100
LP1
TRF1
MP1A
MP1
MP2A
MP2
MP2B
TRF2
LENNAR HOMES
Meter: 2052931
549140
75-kva
549144
75-kva
549156
75-kva
37.5-kva
50-kva
37.5-kva
1/0 ACSR
LCRA
LP
MPB1
KEAGAN DUNCAN
Meter: null
DALE A CRENWELGE
Meter: 2001885
trfb
J12099
MPB
MPA1
TRFA
SECT PED 1
MPA
MP4
MP4A
MP3
MP3A
SECT PED
LP2
TRF4
TRF3
LP3
mp21
mp21a
mp22
mp23
mp23a
TRF21
TRF22
lp6
TRF 23
336 ACSR
505692
5-kva
FRANKY FRANKS
Meter: 2001886
506786
25-kva
506789
25-kva
50783
15-kva
FURTHER INC
Meter: null
4 ACSR
1/0 ACSR
MP5A
MP5
TRF5
mp20
mp20a
mp24
mp24a
TRF20
TRF24
MP6A
MP6
TRF6
mp19
mp19a
mp25
mp25a
TRF19
TRF25
MP7A
MP7
TRF7
mp18
mp18a
mp26
mp26a
TRF18
TRF26
MP8A
MP8
TRF8
mp17
mp17a
mp27
mp27a
TRF17
TRF27
MP9A
MP9
TRF9
mp16
mp16a
mp28
mp28a
TRF16
TRF28
MP10A
MP10
TRF10
MP15A
MP15
mp29
mp29a
TRF15
TRF29
MP11A
MP11
TRF11
MP14A
MP14
mp29b
lp7
TRF14
MP12A
MP12
TRF12
MP13A
MP13
TRF13
LP4
LP5