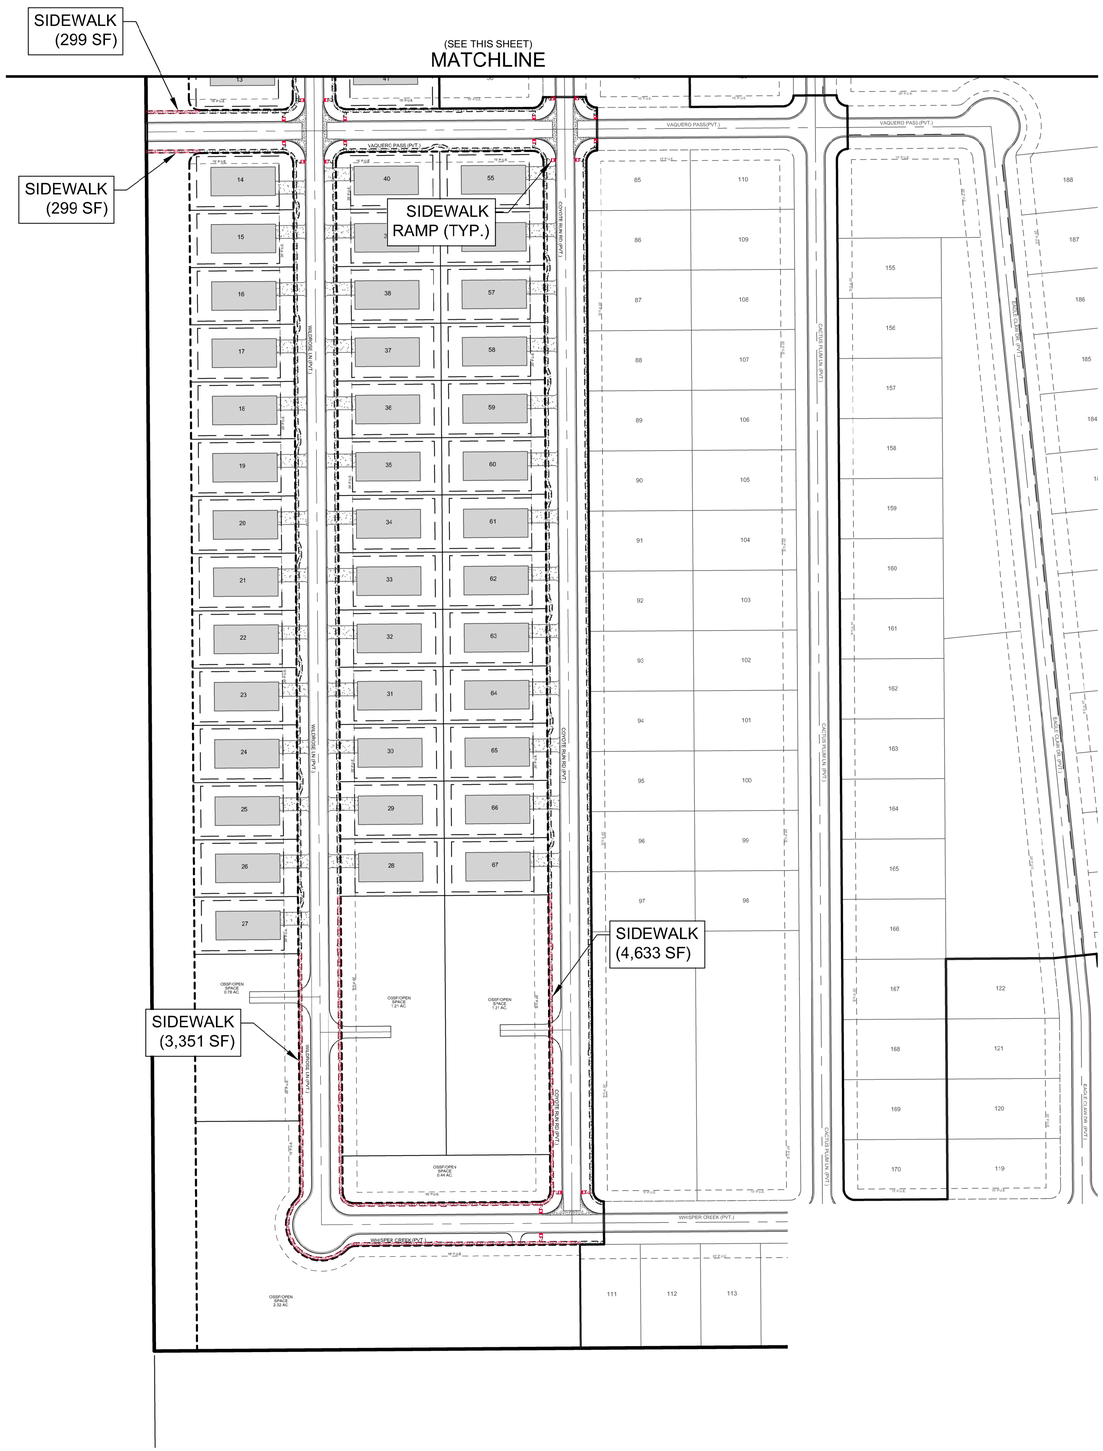
SIDEWALK (299 SF)
SIDEWALK (299 SF)
(SEE THIS SHEET)
MATCHLINE
SIDEWALK RAMP (TYP.)
SIDEWALK (4,633 SF)
SIDEWALK (3,351 SF)
VAQUERO PASS (PVT.)
WHISPER CREEK (PVT.)
LJA ALTI BROKERS
LJA ALTI BROKERS
LJA ALTI BROKERS