Somerset Meadows West

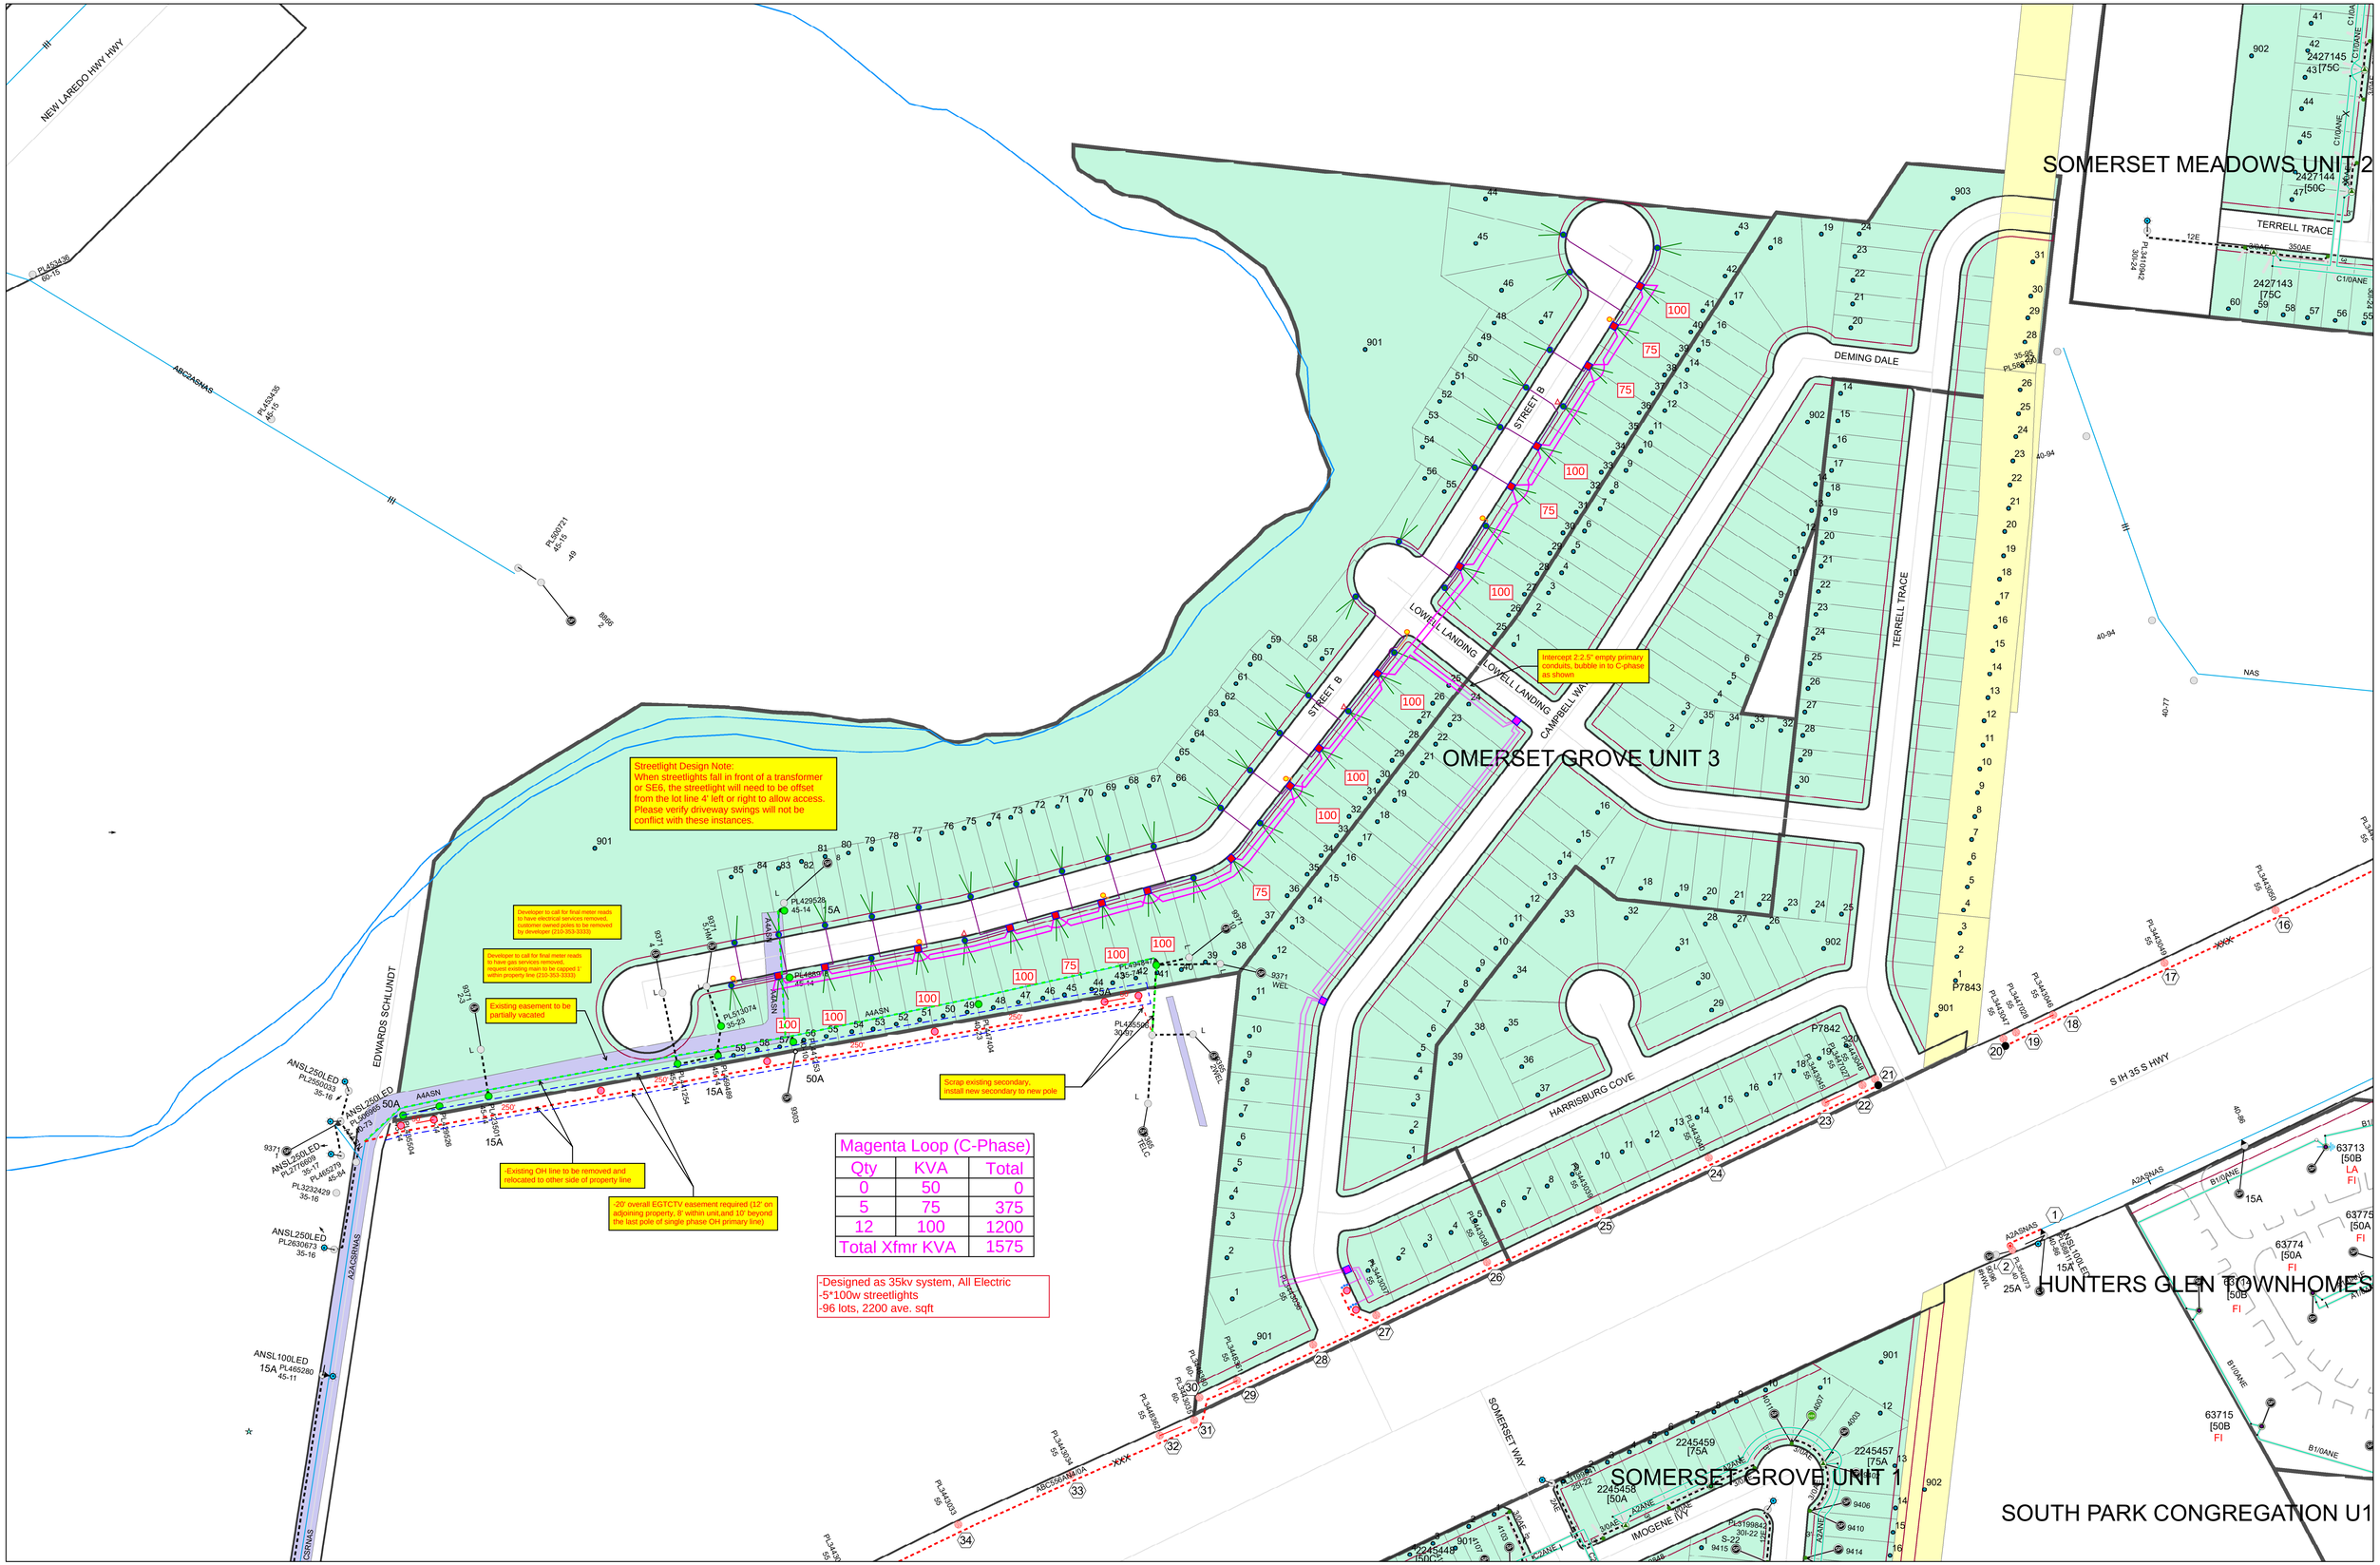

Magenta Loop (C-Phase)		
Qty	KVA	Total
0	50	0
5	75	375
12	100	1200
Total Xfmr KVA		1575